

BUDYNEK NR:



A

MIESZKANIE NR:

A/306

PIĘTRO:

PIĘTRO 3

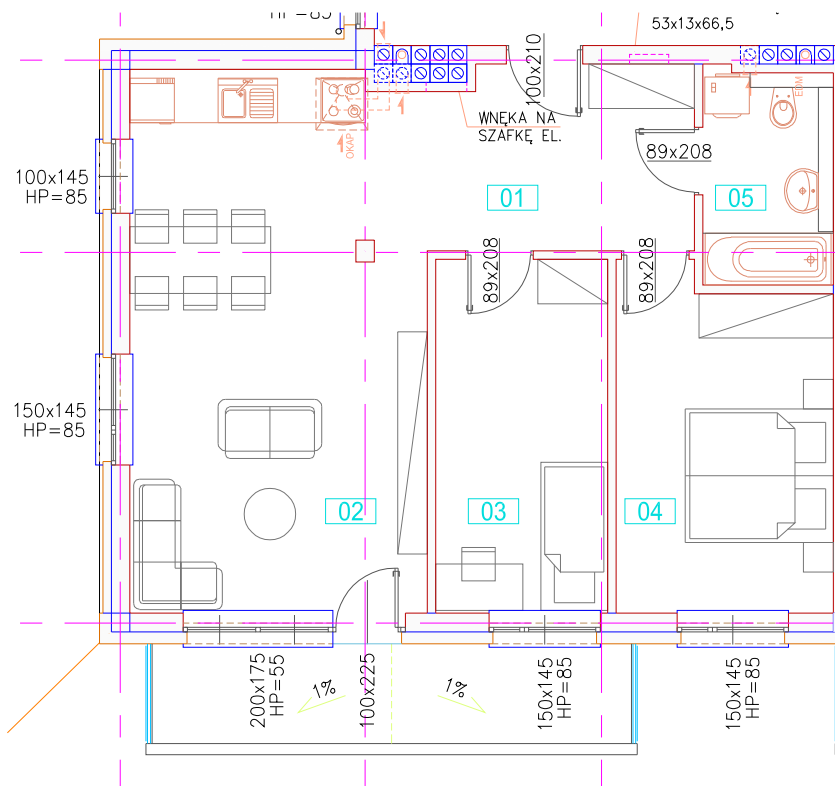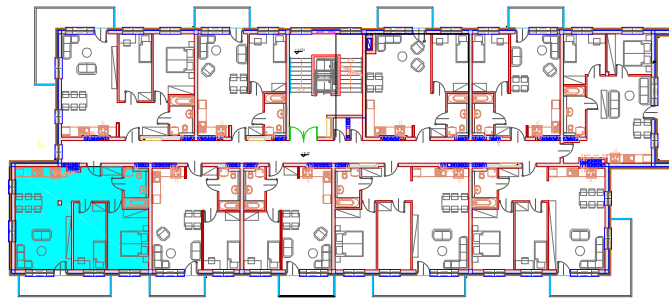

MIESZKANIE A(C)/306

LP	NAZWA POMIESZCZENIA	RODZAJ POSADZKI	POWIERZCHNIA
01	PRZEDPOKÓJ	WG NAJEMCY	8,74m ²
02	POKÓJ Z ANEKSEM KUCHENNYM	WG NAJEMCY	28,95m ²
03	POKÓJ	WG NAJEMCY	10,95m ²
04	POKÓJ	WG NAJEMCY	12,98m ²
05	ŁAZIENKA	WG NAJEMCY	4,99m ²
		Łącznie	66,61m ²
06	BALKON		8,73m ²

Powierzchnię pomieszczeń obliczono wg PN-ISO 9836:1997 przy założeniu grubości tynku 1.0cm.

SKALA:

1:100

RÓŻA WIATRÓW:



PODZIAŁKA:

